


///Sección escenario

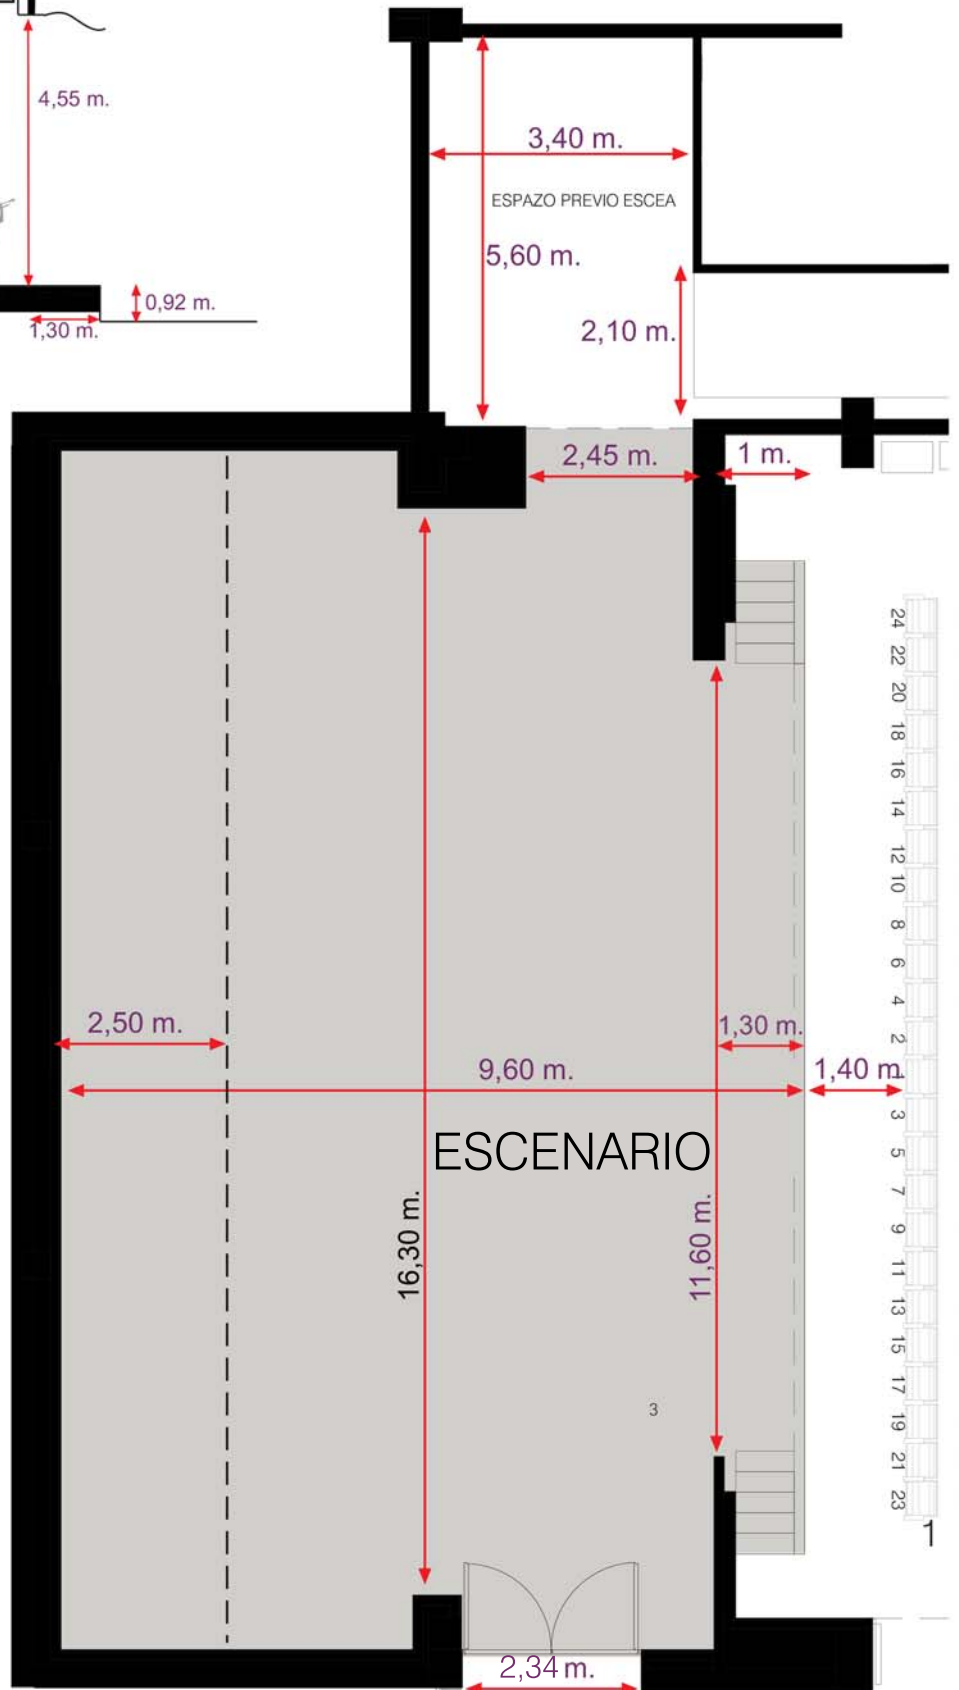

///Planta escenario

altura hueco=3,28 m
Muelle de carga
h=1,16 m